


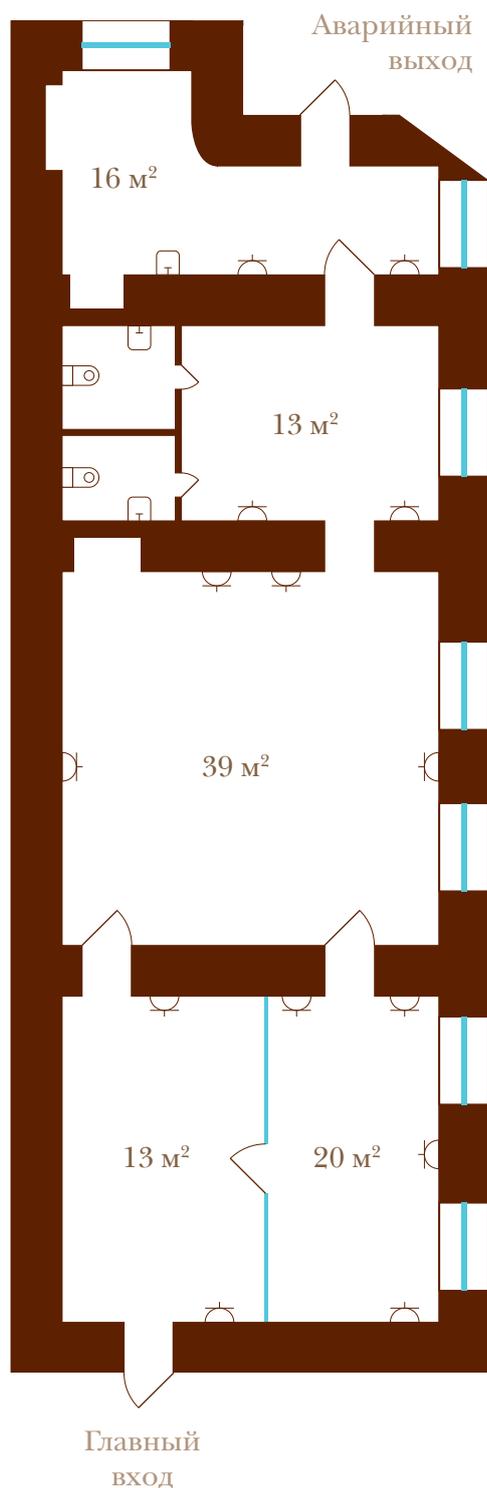

Офис 18Н

Общая площадь: 108 м²



 Рабочее место (на стене).

Включает в себя:

- 1 бытовая силовая розетка
- 1 компьютерная силовая розетка
- 1 телефонный разъем
- 1 сетевой разъем